
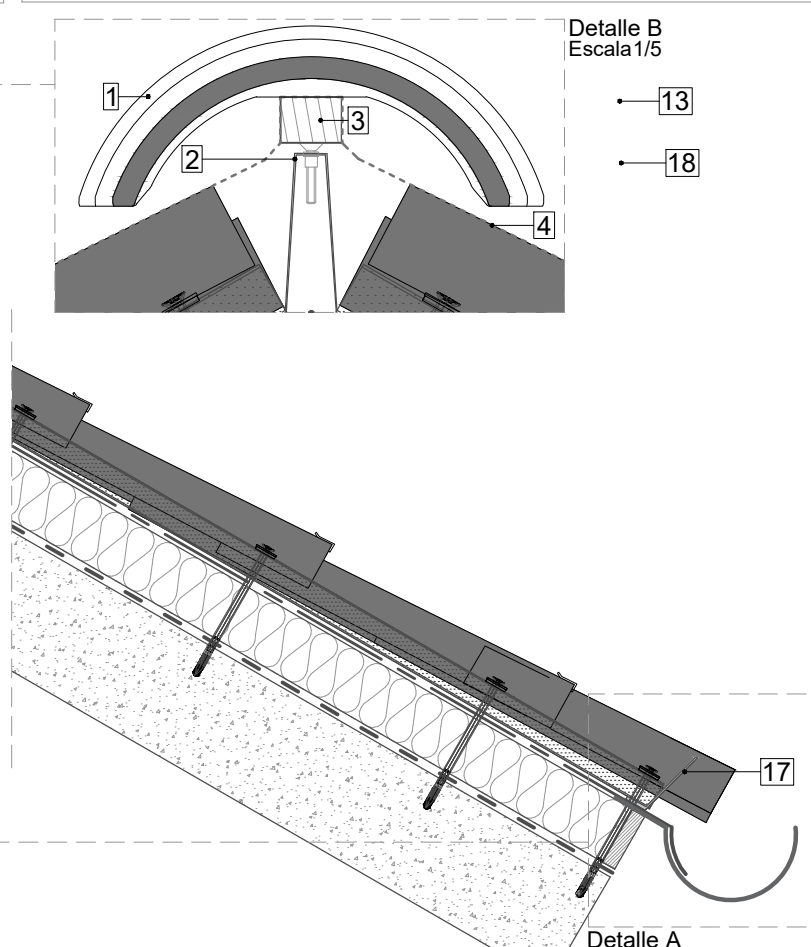



Detalle B

Detalle B  
Escala 1/5

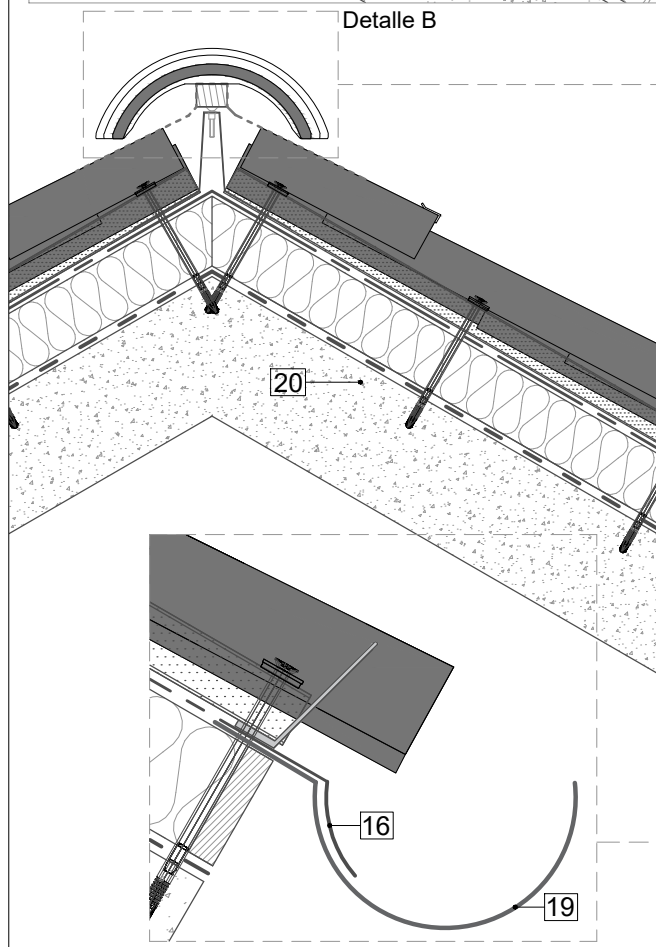

Detalle A  
Escala 1/5

Detalle A

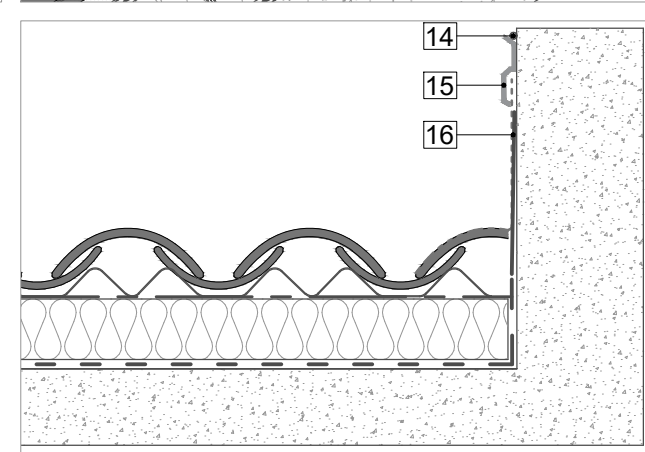

1	Caballote Cubre+	11	Placa Bituminosa 235
2	Soporte rastrel regulable	12	Teja C-50.21 Celler
3	Rastrel Madera 40 x 30	13	
4	Bajo Cumbre	14	Sellado Masilla PU 300
5	Lateral Plana Universal	15	Perfil Lagrimero
6	Aislante térmico	16	Multiusos Premium
7	Lámina Impermeable	17	Peine de Ventilación
8	Barrera de vapor	18	
9	Lateral Recto Derecho	19	Canalón
10	Lateral Recto Izquierdo	20	Soporte

**C-50.21 Celler** Escala 1/10  
para/for/pour DIN A4

BORJASYSYSTEM

Norma: UNE 136020 [www.tejasborja.com](http://www.tejasborja.com)

